


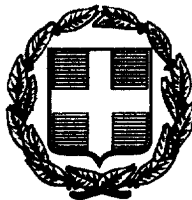

ΕΦΗΜΕΡΙΣ ΤΗΣ ΚΥΒΕΡΝΗΣΕΩΣ
ΤΗΣ ΕΛΛΗΝΙΚΗΣ ΔΗΜΟΚΡΑΤΙΑΣ

ΤΕΥΧΟΣ ΔΕΥΤΕΡΟ **Αρ. Φύλλου 926**

9 Οκτωβρίου 1996

ΠΕΡΙΕΧΟΜΕΝΑ

ΥΠΟΥΡΓΙΚΕΣ ΑΠΟΦΑΣΕΙΣ ΚΑΙ ΕΓΚΡΙΣΕΙΣ

ΥΠΟΥΡΓΙΚΕΣ ΑΠΟΦΑΣΕΙΣ ΚΑΙ ΕΓΚΡΙΣΕΙΣ

Αριθ. ΥΠΠΟ/ΑΡΧ/Β1/Φ26/38590/1064 (1)

Χαρακτηρισμός του Ι.Ν. Αγ. Ιωάννου Προδρόμου στο Πήλι Ευβοίας ως ιστορικού διατηρητέου μνημείου.

Ο ΥΠΟΥΡΓΟΣ ΠΟΛΙΤΙΣΜΟΥ

Έχοντας υπ' υπόψη:

1) Την Υ.Α. ΥΠΠΟ/ΓΝΟΣ/49095/30.10.1991 (ΦΕΚ 987/Β/28.11.91 και ΦΕΚ 17/Β/16.1.92) «Μεταβίβαση αρμοδιοτήτων Υπουργού...».

2) Το άρθρο 52 του Κ.Ν. 5351/32 «Περί Αρχαιοτήτων».

3) Την ομόφωνη γνωμοδότηση του Τοπικού Συμβουλίου Μνημείων Στερεάς Ελλάδος όπως αυτή διατυπώθηκε με την αριθ. 7/23.7.96 Πράξη του, αποφασίζουμε:

Χαρακτηρίζουμε τον Ι.Ν. του Αγ. Ιωάννου Προδρόμου στο Πήλι Ευβοίας ως ιστορικό διατηρητέο μνημείο.

Ως ζώνη προστασίας του μνημείου ορίζεται το οικόπεδο με τα στοιχεία ΑΒΓΔ στο επισυναπτόμενο τοπογραφικό διάγραμμα.

Ο μεταβυζαντινός ναός Αγ. Ιωάννου Προδρόμου αποτελεί το μοναδικό μνημείο αυτής της εποχής στην περιοχή.

Ο Ναός είναι μονόκλιτη θολοσκεπής Βασιλική με ημικυκλική αψίδα και εσωτερικά είναι ολόκληρος διακοσμημένος με τοιχογραφίες χρονολογούμενες στο 18ο αι.


Η απόφαση αυτή, που δεν προκαλεί δαπάνη για το Δημόσιο, να δημοσιευθεί στην Εφημερίδα της Κυβερνήσεως.

Αθήνα, 24 Σεπτεμβρίου 1996

Με εντολή Υπουργού

Ο Προϊστάμενος της Δ/νσης

Ν. ΖΙΑΣ

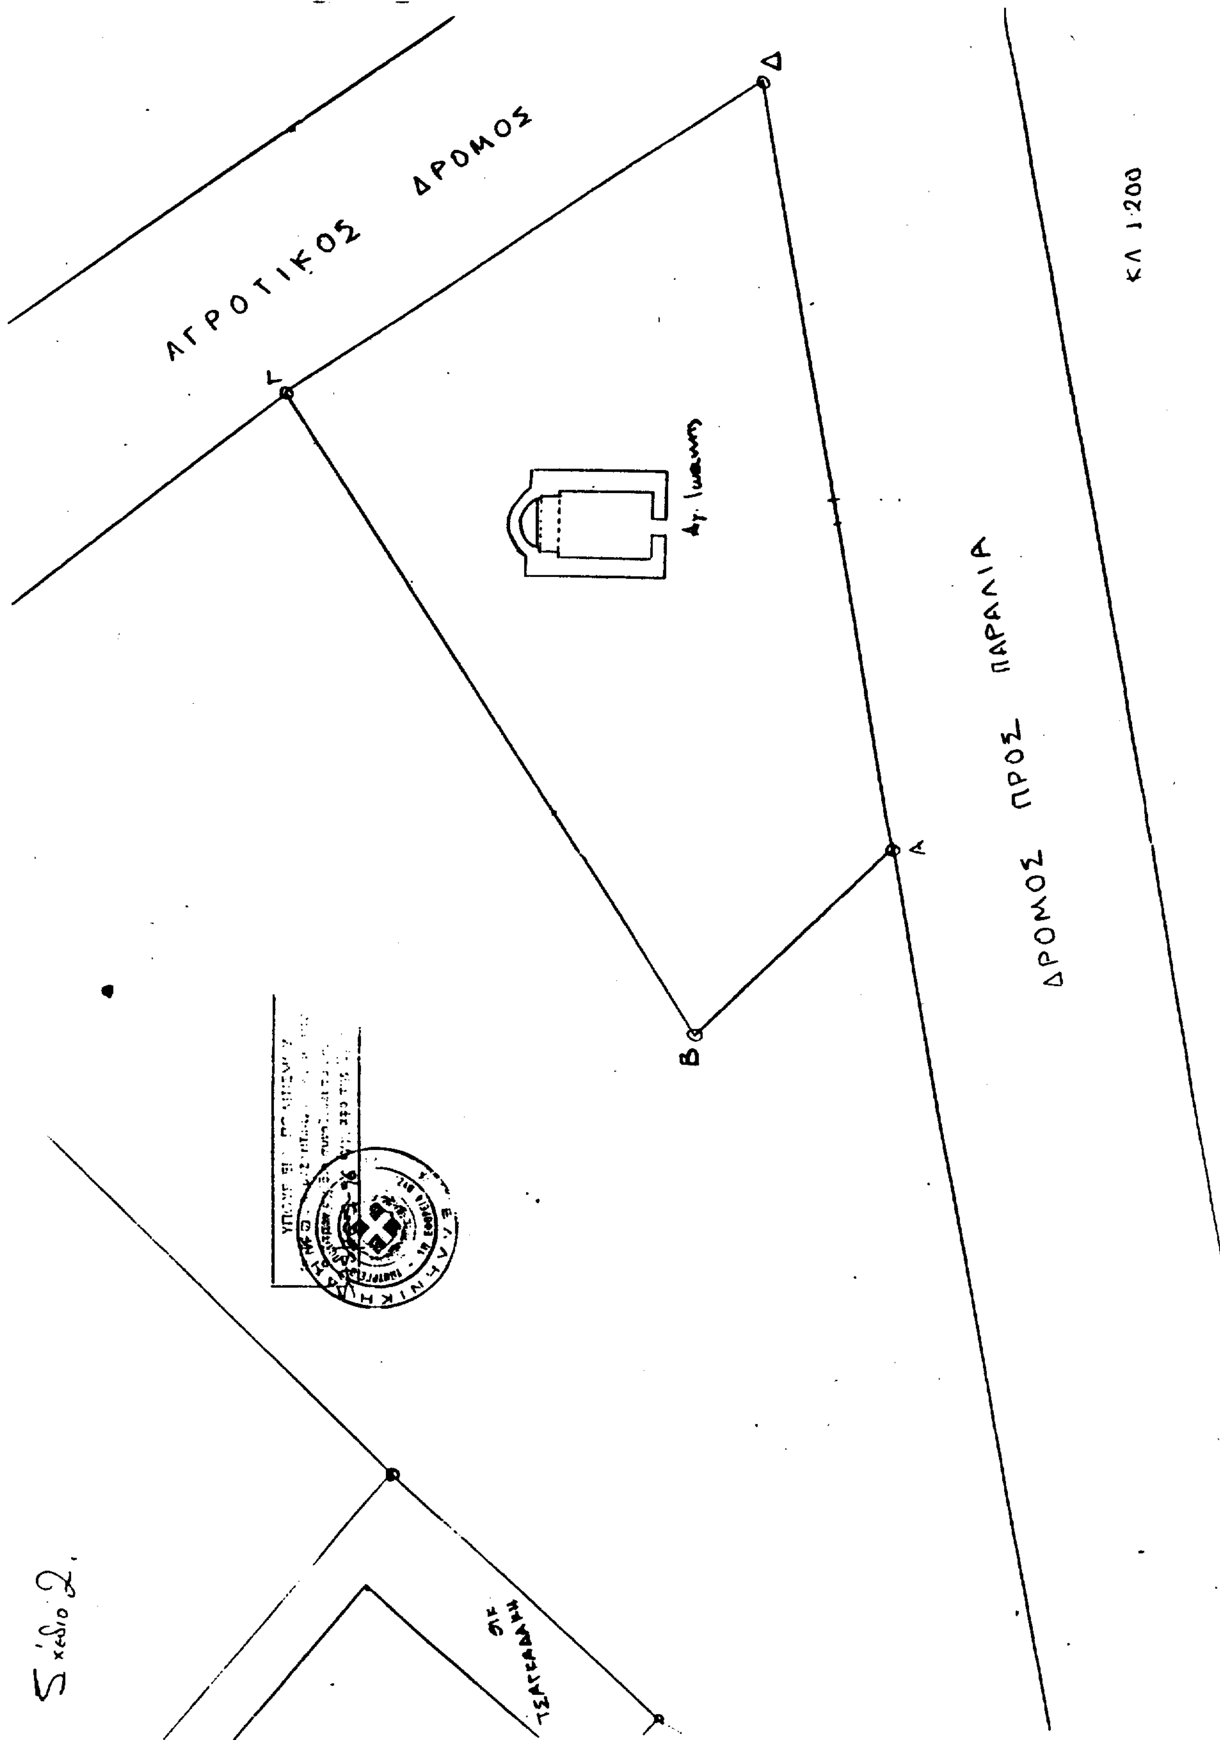
ΑΓΡΟΤΙΚΟΣ ΔΡΟΜΟΣ
ΔΡΟΜΟΣ ΠΡΟΣ ΠΑΡΑΛΙΑ
ΚΛ 1:200
Δ
Γ
Β
Α
Σχέδιο 2.

Αριθ. 14834 (2)

Σύσταση ιδίου Νομικού Προσώπου στην κοιν. Κισσού Ν. Μαγνησίας με την επωνυμία «Κέντρο Δημοσιότητας Κοιν. Κισσού».

Ο ΑΝΑΠΛΗΡΩΤΗΣ ΠΕΡΙΦΕΡΕΙΑΚΟΥ ΔΙΕΥΘΥΝΤΗ Ν. ΜΑΓΝΗΣΙΑΣ

Έχοντας υπόψη:

1. Τις διατάξεις του άρθρου 203 του Π.Δ/τος 410/95 (Δημοτικός και Κοινοτικός Κώδικας).

2. Την απόφαση του Κοινοτικού Συμβουλίου Κισσού με αριθμό 66/1996, αποφασίζουμε:

Άρθρο 1

Συνιστάται Νομικό Πρόσωπο σύμφωνα με τις διατάξεις του άρθρου 203 του Δ.Κ.Κ. όπως αυτό έχει τροποποιηθεί και ισχύει με τα άρθρα 11 και 26 του Ν. 2130/1993 και τις παρ. 12, 13 του άρθρου 2 του Ν. 2391/1995 με την επωνυμία «Κέντρο Δημοσιότητας Κοιν. Κισσού».

Άρθρο 2

Για τη στέγαση του Νομικού Προσώπου η Κοινότητα διαθέτει το ιδιόκτητο οίκημα.

Άρθρο 3

Σκοποί του Νομικού Προσώπου είναι:

α. Ενημέρωση των κατοίκων και ετεροδημοτών για τις αποφάσεις και εκδηλώσεις της Κοινότητας.

β. Προβολή της Κοινότητας στο Εσωτερικό και Εξωτερικό.

γ. Συμμετοχή της Κοινότητας στην Έκθεση «Φιλοξενία».

δ. Ανακοινώσεις - Δημοπρασίες έργων.

ε. Έκδοση τοπικού μηνιαίου περιοδικού για προβολή διαφόρων θεμάτων της Κοινότητας.

Άρθρο 4

Το συνιστώμενο Νομικό Πρόσωπο διοικείται από επταμελές συμβούλιο, σύμφωνα με το άρθρο 203 του Δ.Κ.Κ. που αποτελείται:

α. Από τον εκάστοτε Πρόεδρο, ως Πρόεδρο.

β. Από δύο Κοινοτικούς Συμβούλους και

γ. Από τέσσερις Δημότες.

Τα μέλη του Διοικητικού Συμβουλίου ορίζονται με απόφαση του Κοινοτικού Συμβουλίου εκλέγει ένα εκ των μελών του ως Αντιπρόεδρο.

Άρθρο 5

Οι πόροι του Νομικού Προσώπου είναι:

1. Επιχορηγήσεις της Κοινότητας ή άλλου φυσικού ή νομικού προσώπου.

2. Επιχορηγήσεις από φορείς του Κράτους.

3. Πάσης φύσεως δωρεές, κληροδοτήματα, μισθώματα από ακίνητα.

Άρθρο 6

Τα θέματα τα σχετικά με την πρόσκληση των μελών του Νομικού Προσώπου σε συνεδρίαση, την απαιτούμενη για τη λήψη αποφάσεως πλειοψηφία, τον έλεγχο και την εκτελεστότητα των αποφάσεών του, ρυθμίζονται με ανάλογη εφαρμογή των σχετικών διατάξεων που αφορούν το Κοινοτικό Συμβούλιο. Επί των αποφάσεων προϋπολογισμού, απολογισμού του Οργανισμού της Εσωτερικής Υπηρεσίας, για την εκποίηση ή ανταλλαγή ακινήτων κληρονομιών ή κληροδοσιών και της συνομολογήσεως δανείων, απαιτείται και σύμφωνος γνώμη του Κοινοτικού Συμβουλίου.

Το Συμβούλιο οφείλει να αποφανθεί και να υποβάλλει την απόφασή του στον Περ. Δ/ντή βάσει των διατάξεων του 2240/1994.

Άρθρο 7

Οι διατάξεις που ισχύουν για τις Κοινότητες και αφορούν τον Οργανισμό της Εσωτερικής Υπηρεσίας, τον προϋπολογισμό του οικ. έτους, τον απολογισμό, την ταμειακή υπηρεσία, τη διαχείριση, τα δάνεια και την περιουσία, εφαρμόζονται και στο Νομικό αυτό πρόσωπο. Η εκτέλεση έργων και η προμήθεια πραγμάτων από το Νομικό αυτό πρόσωπο, γίνονται σύμφωνα με τις διατάξεις που ισχύουν κάθε φορά για εκτέλεση έργων και την προμήθεια πραγμάτων από την Κοινότητα.

Άρθρο 8

Το Νομικό Πρόσωπο καταργείται κατά τον τρόπο τον οποίο συστήθηκε, η δε περιουσία του περιέρχεται στην Κοινότητα.

Άρθρο 9

Κάθε άλλη λεπτομέρεια που δεν προβλέπεται από τη συστατική πράξη και τον παρόντα Οργανισμό ρυθμίζεται με την απόφαση του Κοιν. Συμβουλίου Κισσού ύστερα από δικαιολογημένη πρόταση του Δ.Σ. του Νομικού Προσώπου και στηριζόμενη στο Νόμο.

Άρθρο 10

Η Κοινότητα θα εγγράφει στον προϋπολογισμό και θα αποδίδει κατ' έτος από τα τακτικά έσοδα το ποσό των 300.000 για τις ανάγκες λειτουργίας του εν λόγω Νομικού Προσώπου.

Η παρούσα απόφαση να δημοσιευθεί στην Εφημερίδα της Κυβερνήσεως.

Βόλος, 12 Οκτωβρίου 1996

Ο Αναπλ. Περιφ. Δ/ντή

ΑΘΑΝ. ΓΚΑΡΑΓΚΑΝΗΣ

Αριθ. 14.665 (3)

Τροποποίηση της συστατικής πράξης της δημοτικής Επιχείρησης «Αθλητικός Οργανισμός Δήμου Σκοπέλου» Ν. Μαγνησίας.

Ο ΑΝΑΠΛΗΡΩΤΗΣ ΠΕΡΙΦ/ΚΟΥ Δ/ΝΤΗ Ν. ΜΑΓΝΗΣΙΑΣ

Έχοντας υπόψη:

1. Τις διατάξεις του άρθρ. 277 του Π.Δ. 410/95 (Δημοτικός και Κοινοτικός Κώδικας).

2. Την απόφασή μας 3628/8.3.94 (ΦΕΚ 192/Β/23.3.1994) με την οποία συστήθηκε η δημοτική Επιχείρηση «Αθλητικός Οργανισμός Δήμου Σκοπέλου» όπως αυτή τροποποιήθηκε με την αριθ. 9543/19.7.96 όμοια και

3. Την αριθ. 210/96 απόφαση του Δημοτ. Συμβουλίου Σκοπέλου, αποφασίζουμε:

Τροποποιούμε την παρ. 6 της 3628/8.3.94 απόφασή μας ως εξής:

«Ο Δήμος Σκοπέλου διαθέτει στην Επιχείρηση χρηματικό ποσό 33.000.000 δρχ. ως αρχικό κεφάλαιό της».

Με την απόφαση αυτή προκαλείται δαπάνη σε βάρος του προϋπολογισμού του Δήμου ύψους 4.000.000 δρχ. η οποία έχει αντιμετωπισθεί με τροποποίηση του προϋπολογισμού του έτους 1996.

Η απόφαση αυτή να δημοσιευθεί στην Εφημερίδα της Κυβερνήσεως.

Βόλος, 16 Σεπτεμβρίου 1996

Ο Αναπλ. Περιφ. Δ/ντή
ΑΘΑΝ. ΓΚΑΡΑΓΚΑΝΗΣ

Αριθ. 14975 (4)

Σύσταση ιδίου Νομικού Προσώπου στην κοιν. Αγίου Γεωργίου Νηλείας Ν. Μαγνησίας με την επωνυμία «ΚΕΝΤΡΟ ΙΑΤΡΙΚΗΣ ΠΡΟΛΗΨΗΣ ΚΑΙ ΠΡΟΝΟΙΑΣ».

Ο ΑΝΑΠΛΗΡΩΤΗΣ ΠΕΡΙΦ/ΚΟΥ Δ/ΝΤΗ Ν. ΜΑΓΝΗΣΙΑΣ

Έχοντας υπόψη:

1. Τις διατάξεις του άρθρ. 203 του Π. Δ/τος 410/95 (Δημοτικός και Κοινοτικός Κώδικας).

2. Την απόφαση του Κοινοτικού Συμβουλίου Αγ. Γεωργίου Νηλείας με αριθμό 43/1996, αποφασίζουμε:

Άρθρο 1ο

Συστήνεται Νομικό Πρόσωπο σύμφωνα με τις διατάξεις του άρθρου 187 του Δ.Κ.Κ., όπως αυτό έχει τροποποιηθεί και ισχύει με τα άρθρα 11 και 26 του Ν. 2130/1995 και τις παρ. 12, 13 του άρθρου 2 του Ν. 2307/1995 με την επωνυμία «Κέντρο Ιατρικής Πρόληψης και Πρόνοιας Κοινότητας Αγίου Γεωργίου Νηλείας».

Άρθρο 2ο

Για τη στέγαση αυτού του Νομικού Προσώπου υπάρχει ιδιόκτητος κοινοτικός χώρος.

Άρθρο 3ο

Σκοπός αυτού του Νομικού Προσώπου είναι η καλλιέργεια και η εμπέδωση μεταξύ των κατοίκων της Κοινότητας της συνείδησης για άσκηση προληπτικής υγιεινής και η δημιουργία προϋποθέσεων προς την κατεύθυνση αυτή, όπως λ.χ. είναι η ενίσχυση του θεσμού της εθελοντικής αιμοδοσίας, κάτι που ήδη γίνεται και από τον «Αθλητικό και Πολιτιστικό Σύλλογο «Κένταυρος» της Κοινότητας, στα πλαίσια λειτουργίας του οποίου έχει συσταθεί από ετών σχετικό τμήμα.

Άρθρο 4ο

Το συνιστώμενο Νομικό Πρόσωπο διοικείται από πενταμελές συμβούλιο, σύμφωνα με το άρθρο 187 του Δ.Κ.Κ. που αποτελείται:

α. Από τον εκάστοτε Πρόεδρο της Κοινότητας, ως Πρόεδρο.

β. Από δύο Κοινοτικούς Συμβούλους και

γ. Από δύο δημότες της Κοινότητας Αγίου Γεωργίου Νηλείας.

Τα μέλη του Διοικητικού Συμβουλίου ορίζονται με απόφαση του Κοινοτικού Συμβουλίου.

Το Διοικητικό Συμβούλιο εκλέγει έναν εκ των μελών του ως Αντιπρόεδρο.

Η θητεία του Διοικητικού Συμβουλίου ακολουθεί τη θητεία του Κοινοτικού Συμβουλίου.

Το Νομικό Πρόσωπο εκπροσωπείται ενώπιον των δικαστηρίων και πάσης αρχής από τον Πρόεδρο και όταν αυτός απουσιάζει ή κωλύεται από τον Αντιπρόεδρο.

Άρθρο 5ο

Οι πόροι του Νομικού Προσώπου είναι:

1. Επιχορηγήσεις της Κοινότητας (ή άλλου φυσικού ή νομικού προσώπου).

2. Επιχορηγήσεις από φορείς του Κράτους.

3. Πάσης φύσεως δωρεές.

Άρθρο 6ο

Τα θέματα τα σχετικά με την πρόσκληση των μελών του Νομικού Προσώπου σε συνεδρίαση, την απαιτούμενη για τη λήψη αποφάσεως πλειοψηφία, τον έλεγχο και τη δυνατότητα εκτέλεσης των αποφάσεών του, ρυθμίζονται με ανάλογη εφαρμογή των σχετικών διατάξεων που αφορούν το Κοινοτικό Συμβούλιο.

Επί των αποφάσεων προϋπολογισμού, απολογισμού του Οργανισμού Εσωτερικής Υπηρεσίας, για την εκποίηση ή ανταλλαγή ακινήτων ή επιβάρυνσης με εμπράγματα δικαιώματα της αποδοχής δωρεών, κληρονομιών ή κληροδοσιών και της συνομολογήσεως δανείων, απαιτείται και σύμφωνος γνώμη του Κοινοτικου Συμβουλίου.

Το Συμβούλιο οφείλει να αποφανθεί και να υποβάλλει την απόφασή του στον Περ. Δ/ντή βάσει των διατάξεων του 2240/1994.

Άρθρο 7ο

Οι διατάξεις που ισχύουν για τις Κοινότητες και αφορούν τον Οργανισμό της Εσωτερικής Υπηρεσίας, τον προϋπολογισμό, το οικονομικό έτος, τον απολογισμό, την ταμειακή υπηρεσία, τη διαχείριση, τα δάνεια και την περιουσία, εφαρμόζονται και στο Νομικό αυτό πρόσωπο. Η εκτέλεση έργων και η προμήθεια πραγμάτων, από το Νομικό αυτό Πρόσωπο γίνονται σύμφωνα με τις διατάξεις που ισχύουν κάθε φορά για την εκτέλεση έργων και την προμήθεια πραγμάτων από την Κοινότητα.

Άρθρο 8ο

Το Νομικό Πρόσωπο καταργείται με τον τρόπο κατά τον οποίο συστήθηκε, η δε περιουσία του περιέρχεται στην Κοινότητα.

Άρθρο 9ο

Κάθε άλλη λεπτομέρεια που δεν προβλέπεται από την συστατική πράξη και τον παρόντα Οργανισμό ρυθμίζεται με απόφαση του Κοινοτικού Συμβουλίου ύστερα από αιτιολογημένη πρόταση του Δ.Σ. του Νομικού Προσώπου και στηριζόμενη στο Νόμο.

Άρθρο 10ο

Η Κοινότητα θα εγγράφει στον προϋπολογισμό και θ' αποδίδει κάθε χρόνο από τα τακτικά της έσοδα το ποσό των 50.000 δρχ. για τις ανάγκες λειτουργίας του εν λόγω Νομικού Προσώπου.

Η παρούσα απόφαση να δημοσιευθεί στην Εφημερίδα της Κυβερνήσεως.

Βόλος, 16 Σεπτεμβρίου 1996

Ο Αναπλ. Περιφ. Δ/ντή
ΑΘΑΝ. ΓΚΑΡΑΓΚΑΝΗΣ

Αριθ. 15/οικ. 6904 (5)

Χορήγηση άδειας Μεταλλευτικών Ερευνών στο Νομό Θεσ/νίκης.

Ο ΝΟΜΑΡΧΗΣ ΘΕΣΣΑΛΟΝΙΚΗΣ

1. Με τη 15/6758/9.9.96 απόφαση, που εκδόθηκε ύστερα από αίτηση των Γεωργίου Ν. Γεωργιάδη και Χρίστου Κ. Παπαχαραλάμπους με ημερομηνία 6.3.92 και αριθμό βιβλίου Μεταλλείων (ΒΜ) 2075, χορηγείται στους ανωτέρω άδεια μεταλλευτικών ερευνών 3ετούς διάρκειας σε χώρο

που βρίσκεται σε περιοχή της Κοινότητας Λευκοχωρίου Ν. Θεσ/νίκης έκτασης 3159.049 στρεμμάτων με τα εξής όρια:

ΑΧ=10.300 Ψ=21.000, ΒΧ=11.600 Ψ=22.000 ΓΧ=11.164 Ψ=22.673 ΔΧ=10.995 Ψ=22.800 ΕΧ=10.946 Ψ=23.00, ΖΧ=10.130 Ψ=24.253, ΗΧ=9.793 Ψ=24.095, ΘΧ=9.725 Ψ=23.765, ΙΧ=9.863 Ψ=22.995, ΚΧ=9.526 Ψ=22.828, ΛΧ=9.500 Ψ=22.700, ΜΧ=9.698,85 Ψ=22.277,49 ΝΧ=10.000 Ψ=22.400, ΞΧ=10.300, Ψ=21.200, ΠΧ=10.228,80 Ψ=21.161,30 και από εκεί στο αρχικό σημείο.

2. Οι αζιμουθιακές συντεταγμένες αναφέρονται στο Κ.Φ.Χ. «Θεσσαλονίκη» κλίμακος 1:100.000 L=40°45 M=-0°45.'

Θεσσαλονίκη, 9 Σεπτεμβρίου 1996

Με εντολή Νομάρχη
Ο Διευθυντής
Ν. ΟΙΚΟΝΟΜΟΥ

Αριθμ. 24473 (6)

Σύσταση Κοινοτικού Νομικού Προσώπου στην κοιν. Μαρμάρων Ν. Ιωαννίνων με την επωνυμία «ΣΧΟΛΙΚΗ ΕΠΙΤΡΟΠΗ 3ου ΔΗΜΟΤΙΚΟΥ ΣΧΟΛΕΙΟΥ ΜΑΡΜΑΡΩΝ».

Ο ΓΕΝΙΚΟΣ ΓΡΑΜΜΑΤΕΑΣ ΠΕΡΙΦΕΡΕΙΑΣ ΗΠΕΙΡΟΥ

Έχοντας υπόψη:

1. Τις διατάξεις του άρθρου 203 του Δ.Κ.Κ. (Π.Δ. 410/95).

2. Τις διατάξεις του άρθρου 5 του Ν. 1897/1990 (ΦΕΚ 110 Α'/27.8.1990).

3. Το αριθμ. 64748/5.2.91 έγγραφο του Υπουργείου Εσωτερικών.

4. Την αριθμ. 90/1996 απόφαση του Κοινοτικού Συμβουλίου Μαρμάρων.

5. Την αριθμ. 15762/14.5.1991 απόφαση του Νομάρχη Ιωαννίνων, αποφασίζουμε:

1) Συνιστούμε ίδιο Νομικό Πρόσωπο με την επωνυμία «ΣΧΟΛΙΚΗ ΕΠΙΤΡΟΠΗ 3ου ΔΗΜΟΤΙΚΟΥ ΣΧΟΛΕΙΟΥ ΜΑΡΜΑΡΩΝ» στην Κοινότητα Μαρμάρων του Νομού Ιωαννίνων.

2) Σκοπός του Νομικού Προσώπου είναι:

– Η διαχείριση από την εκμετάλλευση των Σχολικών Κυλικείων.

– Η διαχείριση των πιστώσεων που διατίθενται για τις λειτουργικές δαπάνες καθαριότητας, θέρμανσης, φωτισμού, ύδρευσης, τηλεφώνου, αποχέτευσης, αναλώσιμων υλικών κλπ.

– Η εκτέλεση μικρών έργων για επισκευή και συντήρηση των διδακτηρίων.

– Η αποκατάσταση φθορών και ζημιών των επίπλων, εξοπλισμού και γενικά των διδακτηριακών εγκαταστάσεων.

– Η φροντίδα για την εξεύρεση άλλων πόρων και ο εφοδιασμός των σχολικών μονάδων με έπιπλα και σκεύη, με βιβλία για τη σχολική βιβλιοθήκη και γενικά με όλα τα μέσα που είναι απαραίτητα για τη λειτουργία τους και γενικότερα η λήψη όλων των μέτρων που κρίνονται αναγκαία για τη στήριξη της διοικητικής λειτουργίας των σχολικών μονάδων.

3) Η θητεία του πρώτου Δ.Σ. του Νομικού Προσώπου λήγει με τη λήξη της παρούσας Κοινοτικής περιόδου.

Η θητεία των μελών του Δ.Σ. ακολουθεί την κοινοτική περίοδο.

Το Δ.Σ. εκλέγει Αντιπρόεδρο και Γραμματέα.

4) Πόροι του Νομικού Προσώπου είναι:

α) Ετήσια επιχορήγηση της Κοινότητας που καθορίζεται εκάστοτε με νόμο.

β) Ετήσια επιχορήγηση του Κράτους.

γ) Κάθε είδους εισφορές, δωρεές, κληρονομιές, κληροδοσίες.

δ) Εισπράξεις από το αντίτιμο των παρεχόμενων πραγμάτων ή υπηρεσιών.

ε) Πρόσοδοι από την περιουσία του.

5) Το Νομικό Πρόσωπο εκπροσωπείται στα δικαστήρια και σε κάθε δημόσια αρχή από τον Πρόεδρο του Δ.Σ. και όταν αυτός απουσιάζει ή κωλύεται από τον Αντιπρόεδρο.

6) Κάλυψη δαπάνης: (Άρθρο 27 Ν. 2082/92)

Από τις διατάξεις αυτής της απόφασης προκαλείται δαπάνη σε βάρος του προϋπολογισμού της Κοινότητας Μαρμάρων, το ύψος της οποίας δεν μπορεί να υπολογισθεί με την παρούσα κανονιστική πράξη. Με την παρούσα ανακαλείται η αριθμ. ΕΣ. 15762/14.5.91 απόφαση Νομάρχη Ιωαννίνων.

Η παρούσα απόφαση να δημοσιευθεί στην Εφημερίδα της Κυβερνήσεως.

Ιωάννινα, 26 Σεπτεμβρίου 1996

Με εντολή Γεν. Γραμμ. Περιφ. Ηπείρου
Ο Διευθυντής
ΒΑΣΙΛΕΙΟΣ ΧΗΤΑΣ

Αριθμ. 24475 (7)

Σύσταση Κοινοτικού Νομικού Προσώπου στην κοιν. Μαρμάρων Ν. Ιωαννίνων με την επωνυμία «ΣΧΟΛΙΚΗ ΕΠΙΤΡΟΠΗ 3ου ΝΗΠΙΑΓΩΓΕΙΟΥ ΜΑΡΜΑΡΩΝ».

Ο ΓΕΝΙΚΟΣ ΓΡΑΜΜΑΤΕΑΣ ΠΕΡΙΦΕΡΕΙΑΣ ΗΠΕΙΡΟΥ

Έχοντας υπόψη:

1. Τις διατάξεις του άρθρου 203 του Δ.Κ.Κ. (Π.Δ. 410/95).

2. Τις διατάξεις του άρθρου 5 του Ν. 1897/1990 (ΦΕΚ 110 Α'/27.8.1990).

3. Το αριθμ. 64748/5.2.91 έγγραφο του Υπουργείου Εσωτερικών.

4. Την αριθμ. 90/1996 απόφαση του Κοινοτικού Συμβουλίου Μαρμάρων.

5. Την αριθμ. 15762/14.5.1991 απόφαση του Νομάρχη Ιωαννίνων, αποφασίζουμε:

1) Συνιστούμε ίδιο Νομικό Πρόσωπο με την επωνυμία «ΣΧΟΛΙΚΗ ΕΠΙΤΡΟΠΗ 3ου ΝΗΠΙΑΓΩΓΕΙΟΥ ΜΑΡΜΑΡΩΝ» στην Κοινότητα Μαρμάρων του Νομού Ιωαννίνων.

2) Σκοπός του Νομικού Προσώπου είναι:

– Η διαχείριση από την εκμετάλευση των Σχολικών Κυλικείων.

– Η διαχείριση των πιστώσεων που διατίθενται για τις λειτουργικές δαπάνες καθαριότητας, θέρμανσης, φωτισμού, ύδρευσης, τηλεφώνου, αποχέτευσης, αναλώσιμων υλικών κλπ.

– Η εκτέλεση μικρών έργων για επισκευή και συντήρηση των διδακτηρίων.

– Η αποκατάσταση φθορών και ζημιών των επίπλων, εξοπλισμού και γενικά των διδακτηριακών εγκαταστάσεων.

– Η φροντίδα για την εξεύρεση άλλων πόρων και ο εφοδιασμός των σχολικών μονάδων με έπιπλα και σκεύη, με

βιβλία για τη σχολική βιβλιοθήκη και γενικά με όλα τα μέσα που είναι απαραίτητα για τη λειτουργία τους και γενικότερα η λήψη όλων των μέτρων που κρίνονται αναγκαία για τη στήριξη της διοικητικής λειτουργίας των σχολικών μονάδων.

3) Η θητεία του πρώτου Δ.Σ. του Νομικού Προσώπου λήγει με τη λήξη της παρούσας Κοινοτικής περιόδου.

Η θητεία των μελών του Δ.Σ. ακολουθεί την κοινοτική περίοδο.

Το Δ.Σ. εκλέγει Αντιπρόεδρο και Γραμματέα.

4) Πόροι του Νομικού Προσώπου είναι:

α) Ετήσια επιχορήγηση της Κοινότητας που καθορίζεται εκάστοτε με νόμο.

β) Ετήσια επιχορήγηση του Κράτους.

γ) Κάθε είδους εισφορές, δωρεές, κληρονομιές, κληροδοσίες.

δ) Εισπράξεις από το αντίτιμο των παρεχόμενων πραγμάτων ή υπηρεσιών.

ε) Πρόσοδοι από την περιουσία του.

5) Το Νομικό Πρόσωπο εκπροσωπείται στα δικαστήρια και σε κάθε δημόσια αρχή από τον Πρόεδρο του Δ.Σ. και όταν αυτός απουσιάζει ή κωλύεται από τον Αντιπρόεδρο.

6) Κάλυψη δαπάνης: (Άρθρο 27 Ν. 2082/92)

Από τις διατάξεις αυτής της απόφασης προκαλείται δαπάνη σε βάρος του προϋπολογισμού της Κοινότητας Μαρμάρων, το ύψος της οποίας δεν μπορεί να υπολογισθεί με την παρούσα κανονιστική πράξη. Με την παρούσα ανακαλείται η αριθμ. ΕΣ. 15762/14.5.91 απόφαση Νομάρχη Ιωαννίνων.

Η παρούσα απόφαση να δημοσιευθεί στην Εφημερίδα της Κυβερνήσεως.

Ιωάννινα, 26 Σεπτεμβρίου 1996

Με εντολή Γεν. Γραμμ. Περιφ. Ηπείρου
Ο Διευθυντής
ΒΑΣΙΛΕΙΟΣ ΧΗΤΑΣ

Αριθμ. 24216 (8)

Σύσταση Ν.Π.Δ.Δ. στην κοιν. Δεματίου Ν. Ιωαννίνων με την επωνυμία «ΠΝΕΥΜΑΤΙΚΟ ΚΕΝΤΡΟ ΚΟΙΝΟΤΗΤΑΣ ΔΕΜΑΤΙΟΥ».

Ο ΓΕΝΙΚΟΣ ΓΡΑΜΜΑΤΕΑΣ ΠΕΡΙΦΕΡΕΙΑΣ ΗΠΕΙΡΟΥ

Έχοντας υπόψη:

1. Τις διατάξεις του άρθρου 203 του Δ.Κ.Κ. (Π.Δ. 410/95).

2. Την αριθμ. 70/1996 απόφαση του Κ.Σ. Δεματίου, αποφασίζουμε:

1. Συστήνουμε στην Κοινότητα Δεματίου του Νομού Ιωαννίνων Ν.Π.Δ.Δ., με την επωνυμία «ΠΝΕΥΜΑΤΙΚΟ ΚΕΝΤΡΟ ΚΟΙΝΟΤΗΤΑΣ ΔΕΜΑΤΙΟΥ».

2. Σκοπός του Ν.Π. είναι η διοργάνωση εκδηλώσεων πνευματικού-πολιτιστικού περιεχομένου, ομιλιών, σεμιναρίων, διαλέξεων, εκθέσεων, συλλογή λαογραφικού υλικού, ίδρυση χορευτικών ομίλων, λειτουργία Κοινοτικής Βιβλιοθήκης, οργάνωση των ετήσιων πανηγυριών του χωριού και άλλων εκδηλώσεων κατά τις εορταστικές ημέρες του έτους.

3. Πόροι του Νομικού Προσώπου είναι:

α) Ετήσια επιχορήγηση της Κοινότητας ποσού 800.000 δρχ.

β) Κάθε φύσης συνδρομές, εισφορές, δωρεές, κληρονομιές και κληροδοσίες.

γ) Οι πρόσοδοι από την ίδια περιουσία.

δ) Οι εισπράξεις από το αντίτιμο των υπηρεσιών που παρέχονται από το Ν.Π.

4. Το Νομικό Πρόσωπο εκπροσωπείται στα δικαστήρια και σε κάθε δημόσια Αρχή από τον Πρόεδρο του Δ.Σ. και όταν αυτός απουσιάζει ή κωλύεται από τον Αντιπρόεδρο.

5. Κάλυψη δαπάνης: (Άρθρο 27 Ν. 2081/82)

Από τις διατάξεις αυτής της απόφασης προκαλείται δαπάνη σε βάρος του προϋπολογισμού της Κοινότητας Δεματίου, ύψους 800.000 δρχ. (Σελ. 37 Κ.Α. 212.3).

Η απόφαση αυτή να δημοσιευθεί στην Εφημερίδα της Κυβερνήσεως.

Ιωάννινα, 25 Σεπτεμβρίου 1996

Με εντολή Γεν. Γραμμ. Περιφ. Ηπείρου
Ο Διευθυντής
ΒΑΣΙΛΕΙΟΣ ΧΗΤΑΣ

Αριθμ. ΕΣ. 27051 (9)

Τροποποίηση της συστατικής πράξης της «Κοινοτικής Επιχείρησης Χώρων Πολιτιστικών Λειτουργιών» της Κοινότητας Βερτίσκου του Ν. Θεσσαλονίκης.

Ο ΔΙ/ΝΤΗΣ ΤΗΣ ΠΕΡΙΦ/ΚΗΣ Δ/ΣΗΣ Ν. ΘΕΣΣΑΛΟΝΙΚΗΣ

Έχοντας υπόψη:

1. Τις διατάξεις της παρ. 3 του άρθρου 277 του Π. Δ/τος 410/1995 (ΔΚΚ).

2. Την απόφαση του Υπουργού Εσωτερικών αρ. 25027/9.4.1984 (ΦΕΚ 244 Β΄) «Καθορισμός των αναγκαίων λεπτομερειών για την εφαρμογή των διατάξεων των άρθρων 205 έως 213 του Ν. 1065/1908».

3. Την αρ. ΕΣ. 18441/1989 (ΦΕΚ 484 Β΄) απόφαση του Νομάρχη Θεσσαλονίκης που αφορά τη σύσταση της «Κοινοτικής Επιχείρησης Χώρων Πολιτιστικών Λειτουργιών» της Κοινότητας Βερτίσκου του Νομού μας όπως τροποποιήθηκε με την ΕΣ. 7541/1996 (ΦΕΚ 2728) απόφαση του Περιφερειακού Δ/ντή.

4. Την αριθ. 50/1996 απόφαση του Κοινοτικού Συμβουλίου Βερτίσκου, αποφασίζουμε:

Η παράγραφος 3 της συστατικής πράξης της ,Κοινοτικής Επιχείρησης Χώρων Πολιτιστικών Λειτουργιών Βερτίσκου».

Τροποποιείται ως εξής:

3. Η επιχείρηση διοικείται από πενταμελές Διοικητικό Συμβούλιο τα μέλη του οποίου ορίζονται με τους αναπληρωτές τους από το Κοινοτικό Συμβούλιο, αποτελούμενο από:

α) Τον εκάστοτε Πρόεδρο της Κοινότητας.

β) Δύο κοινοτικούς συμβούλους.

γ) Τον εκπρόσωπο του Δασικού Συνεταιρισμού Βερτίσκου.

δ) Ένα δημότη ή κάτοικο Βερτίσκου.

Κατά τα λοιπά ισχύει η αρ. ΕΣ. 18441/1989 (ΦΕΚ 484 Β΄) απόφαση του Νομάρχη Θεσ/νίκης και καταργούμε την προηγούμενη δική μας αρ. ΕΣ. 7541/1996 (ΦΕΚ ... Β΄).

Με την απόφαση αυτή δεν προκαλείται δαπάνη σε βάρος του προϋπολογισμού της Κοινότητας Βερτίσκου.

Η απόφαση αυτή να δημοσιευθεί στην Εφημερίδα της Κυβερνήσεως.

Θεσσαλονίκη, 6 Σεπτεμβρίου 1996

Μ.Ε.Γ.Γ. Περιφέρειας Κεντρικής Μακεδονίας
Ο Διευθυντής Δασών
ΣΤ. ΠΑΠΑΔΟΠΟΥΛΟΣ

ΕΘΝΙΚΟ ΤΥΠΟΓΡΑΦΕΙΟ

ΕΦΗΜΕΡΙΔΑ ΤΗΣ ΚΥΒΕΡΝΗΣΕΩΣ

ΚΑΠΟΔΙΣΤΡΙΟΥ 34 • ΑΘΗΝΑ 104 32 • TELEX 223211 YPET GR • FAX 52 34 312

ΠΛΗΡΟΦΟΡΙΕΣ ΕΞΥΠΗΡΕΤΗΣΗΣ ΠΟΛΙΤΩΝ

ΚΕΝΤΡΙΚΗ ΥΠΗΡΕΣΙΑ Σολωμού 51		ΠΕΡΙΦΕΡΕΙΑΚΑ ΓΡΑΦΕΙΑ ΠΩΛΗΣΗΣ Φ.Ε.Κ.	
Πληροφορίες δημοσιευμάτων Α.Ε. - Ε.Π.Ε.	5225761	ΘΕΣΣΑΛΟΝΙΚΗ	
	5230841	25ης Μαρτίου 21 Τ.Κ. 541 00	(031) 423956
Πληροφορίες δημοσιευμάτων λοιπών Φ.Ε.Κ.	5225713	ΠΕΙΡΑΙΑΣ	4135602
	5249547	Νικήτα 6-8 Τ.Κ. 185 31	4171307
Πώληση Φ.Ε.Κ.	5239762	ΠΑΤΡΑ	(061)271249
Φωτοαντίγραφα παλαιών Φ.Ε.Κ.	5248141	Κορίνθου 327 Τ.Κ. 262 23	224581
Βιβλιοθήκη παλαιών Φ.Ε.Κ.	5248188	ΙΩΑΝΝΙΝΑ	
Οδηγίες για δημοσιεύματα Α.Ε. - Ε.Π.Ε.	5248785	Διοικητήριο Τ.Κ. 454 44	(0651)21901
Εγγραφή Συνδρομητών Φ.Ε.Κ. και		ΚΟΜΟΤΗΝΗ	(0531)22637
αποστολή Φ.Ε.Κ. με πληρωμή μέσω Δ.Ο.Υ.	5248320	Δημοκρατίας 1 Τ.Κ. 691 00	26522

ΤΙΜΗ ΦΥΛΛΩΝ ΕΦΗΜΕΡΙΔΟΣ ΤΗΣ ΚΥΒΕΡΝΗΣΕΩΣ	
	- Μέχρι 16 σελίδες 100 δρχ.
	- Από 16 σελίδες και άνω προσαύξηση 100 δρχ. ανά 8σέλιδο ή μέρους αυτού

ΕΤΗΣΙΕΣ ΣΥΝΔΡΟΜΕΣ Φ.Ε.Κ.

Τεύχος	Κ.Α.Ε. Προϋπολογισμού 2531	Κ.Α.Ε. εσόδου υπέρ ΤΑΠΕΤ 3512
Α΄ (Νόμοι, Π.Δ., Συμβάσεις κ.τλ.)	30.000 δρχ.	1.500 δρχ.
Β΄ (Υπουργικές αποφάσεις κ.τλ.)	50.000 »	2.500 »
Γ΄ (Διορισμοί, απολύσεις κ.τλ. Δημ. Υπαλλήλων)	10.000 »	500 »
Δ΄ (Απαλλοτριώσεις, πολεοδομία κτλ.)	50.000 »	2.500 »
Αναπτυξιακών Πράξεων (Τ.Α.Π.Σ.)	25.000 »	1.250 »
Ν.Π.Δ.Δ. (Διορισμοί κ.τλ. προσωπικού Ν.Π.Δ.Δ.)	10.000 »	500 »
Παράρτημα (Πίνακες επιτυχόντων διαγωνισμών)	5.000 »	250 »
Δελτίο Βιομηχανικής Ιδιοκτησίας (Δ.Ε.Β.Ι.)	10.000 »	500 »
Ανωτάτου Ειδικού Δικαστηρίου (Α.Ε.Δ.)	3.000 »	150 »
Ανωνύμων Εταιρειών & Ε.Π.Ε.	150.000 »	7.500 »
Προκηρύξεων Α.Σ.Ε.Π.	10.000 »	500 »
ΓΙΑ ΟΛΑ ΤΑ ΤΕΥΧΗ ΕΚΤΟΣ Α.Ε. & Ε.Π.Ε.	120.000 »	6.000 »

* Οι συνδρομές του εσωτερικού προπληρώνονται στα Δημόσια Ταμεία που δίδουν αποδεικτικό είσπραξης (διπλότυπο) το οποίο με τη φροντίδα του ενδιαφερομένου πρέπει να στέλνεται στην Υπηρεσία του Εθνικού Τυπογραφείου.
* Οι συνδρομές του εξωτερικού είναι διπλάσιες των παραπάνω αναφερομένων και μπορεί να στέλνονται με επιταγή και σε ανάλογο συνάλλαγμα στο Διευθυντή Οικονομικού του Εθνικού Τυπογραφείου.
* Η πληρωμή του ποσοστού του ΤΑΠΕΤ που αντιστοιχεί σε συνδρομές, εισπράττεται στην Αθήνα από το Ταμείο του ΤΑΠΕΤ (Καποδιστρίου 34 - Αθήνα) και στις άλλες πόλεις από τα Δημόσια Ταμεία.
* Οι συνδρομητές του εξωτερικού μπορούν να στέλνουν το ποσό του ΤΑΠΕΤ μαζί με το ποσό της συνδρομής.
* Οι Δήμοι και οι Κοινότητες πληρώνουν το μισό χρηματικό ποσό της συνδρομής και ολόκληρο το ποσό υπέρ του ΤΑΠΕΤ.
* Η συνδρομή ισχύει για ένα χρόνο, που αρχίζει την 1η Ιανουαρίου και λήγει την 31η Δεκεμβρίου του ίδιου χρόνου. Δεν εγγράφονται συνδρομητές για μικρότερο χρονικό διάστημα.
* Η εγγραφή ή ανανέωση της συνδρομής πραγματοποιείται το αργότερο μέχρι τον Μάρτιο κάθε έτους.
* Αντίγραφα διπλοτύπων, ταχυδρομικές επιταγές και χρηματικά γραμμάτια δεν γίνονται δεκτά.

Οι υπηρεσίες κοινού λειτουργούν καθημερινά από 08.00΄ έως 13.30΄

ΑΠΟ ΤΟ ΕΘΝΙΚΟ ΤΥΠΟΓΡΑΦΕΙΟ